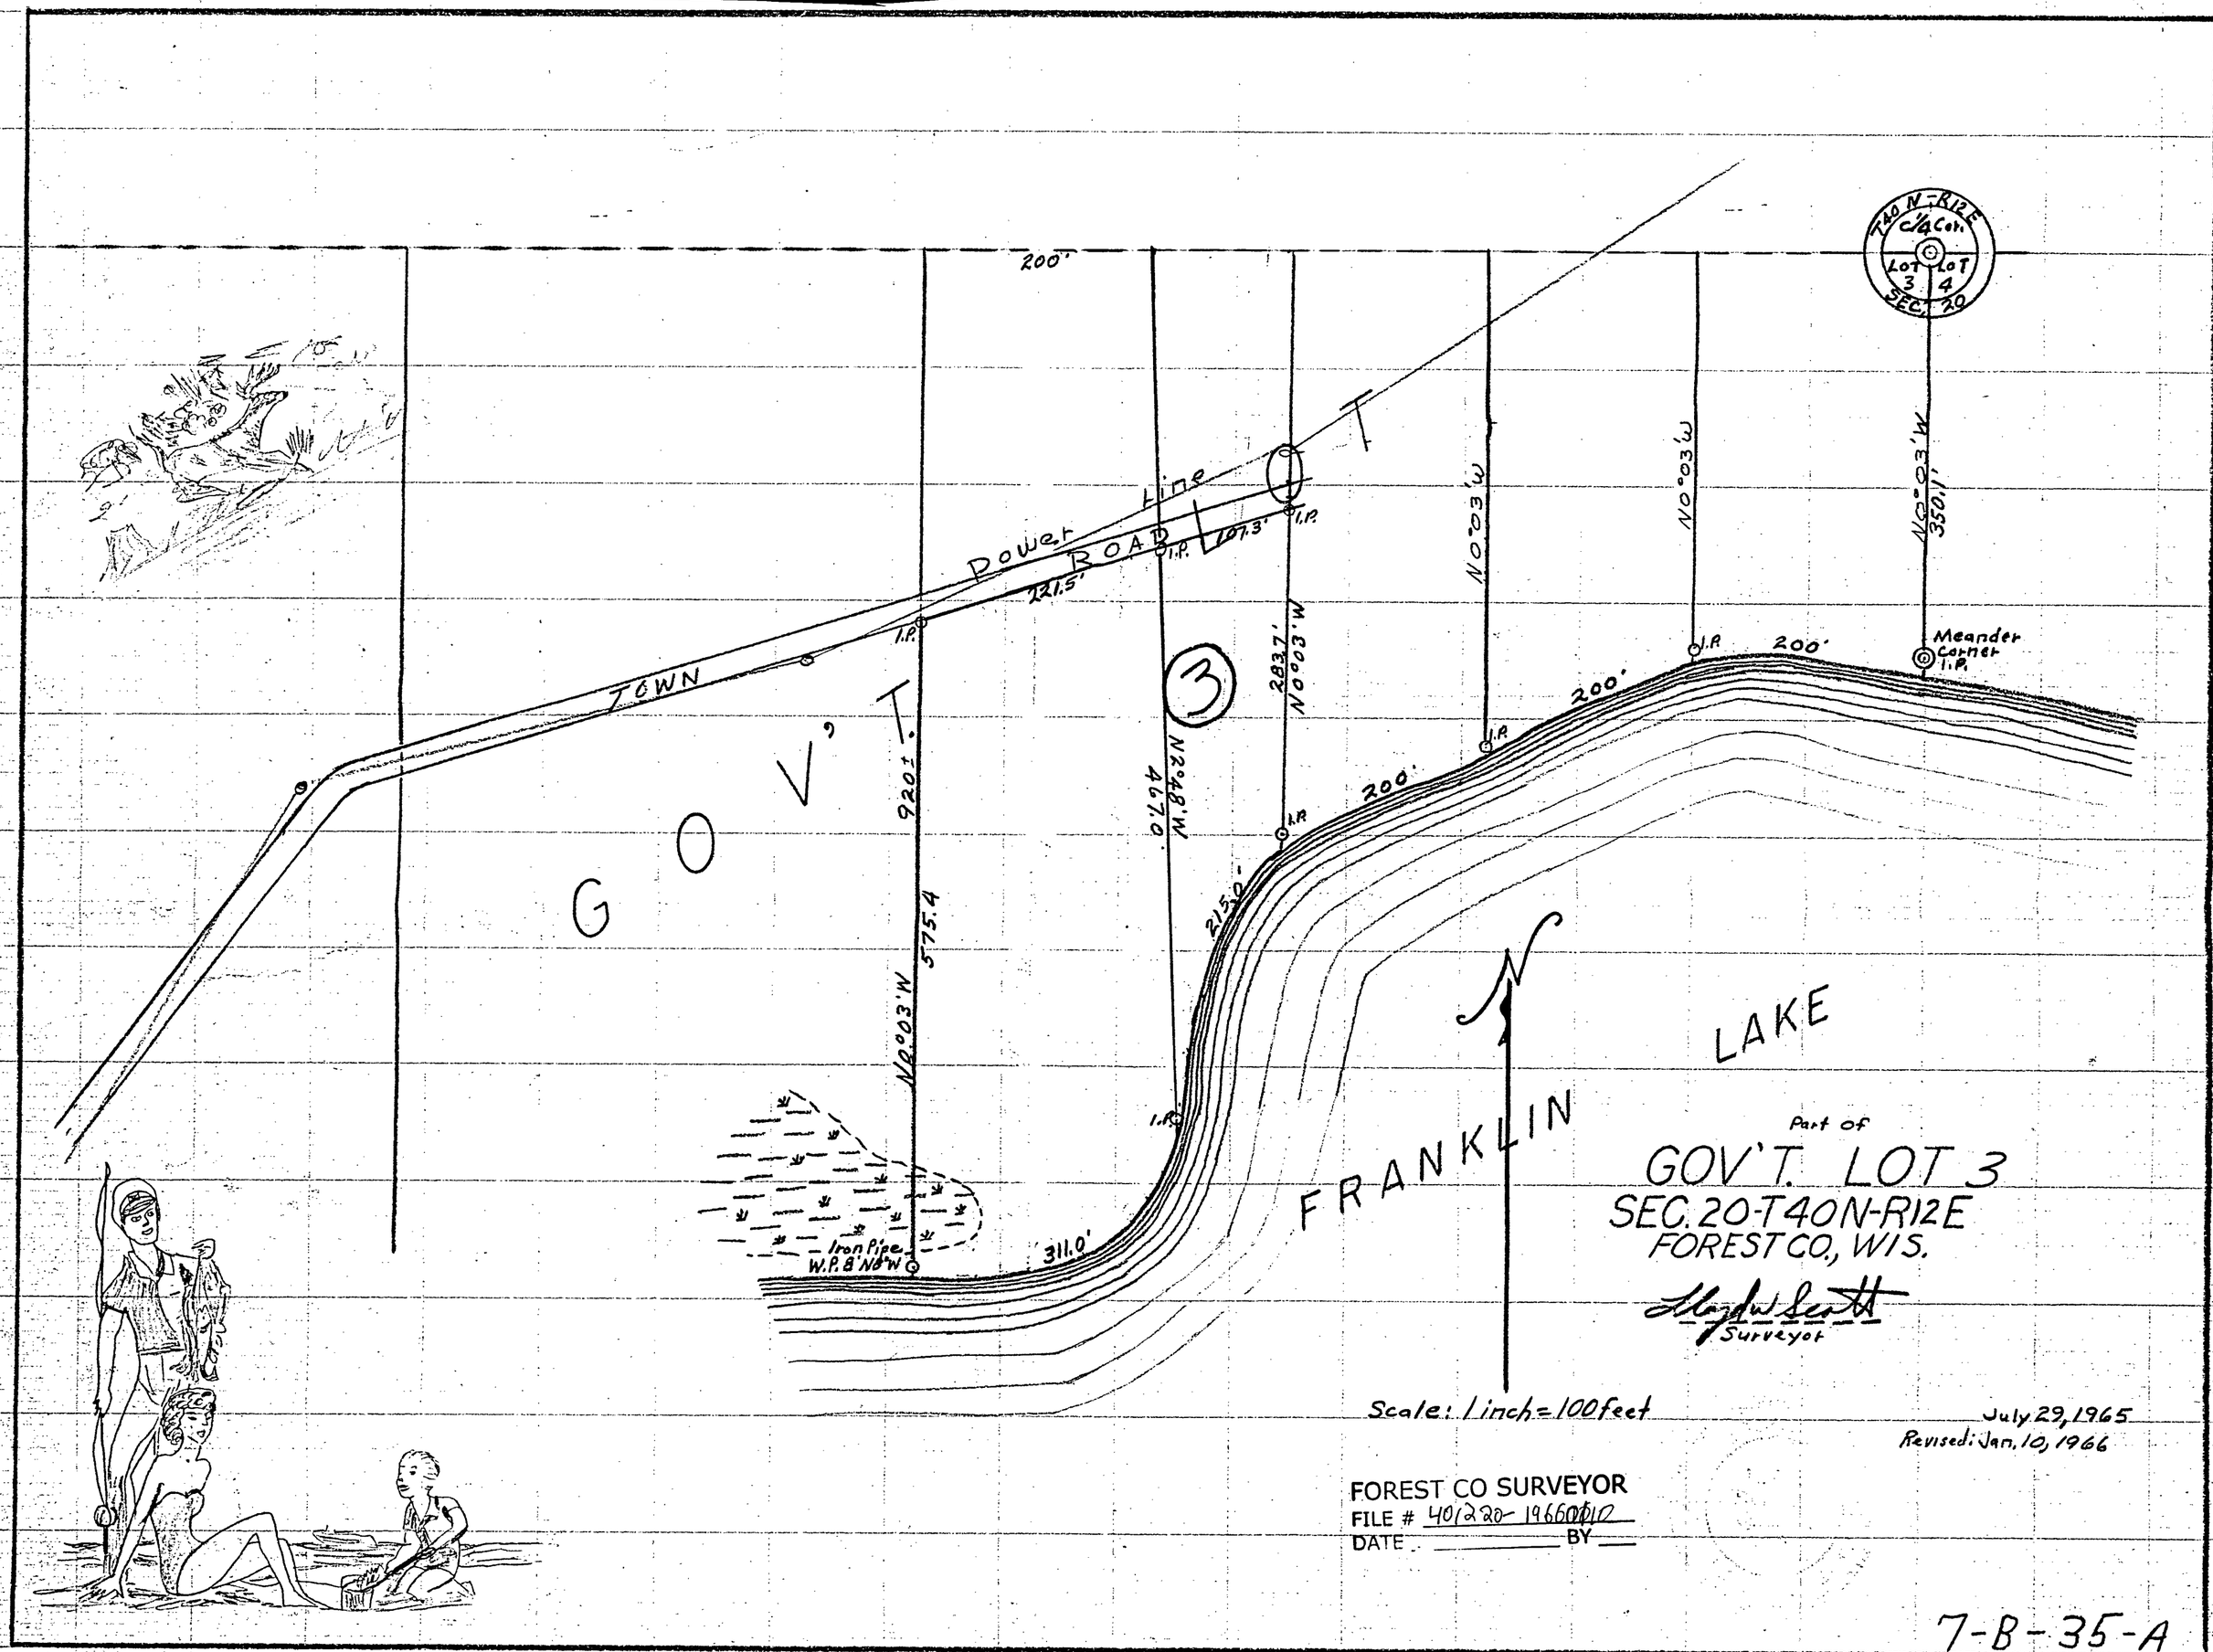

T40N-R12E
C 1/4 Cor.
LOT 3
LOT 4
SEC. 20
200'
Power Line
ROAD
TOWN
GOV'T. LOT
221.5'
107.3'
I.P.
920±
575.4
N0°03'W
N2°48'W
467.0
283.7'
N0°03'W
N0°03'W
N0°03'W
350.1'
Meander Corner I.P.
200'
200'
200'
215.0'
311.0'
Iron Pipe W.P. 8' N0°W
FRANKLIN LAKE
N
Part of
GOV'T. LOT 3
SEC. 20-T40N-R12E
FOREST CO., WIS.
Surveyor
Scale: 1 inch = 100 feet
July 29, 1965
Revised: Jan. 10, 1966
FOREST CO SURVEYOR
FILE # 401220-19660010
DATE _____ BY ____
7-B-35-A