DIVISION JOB NO 7190

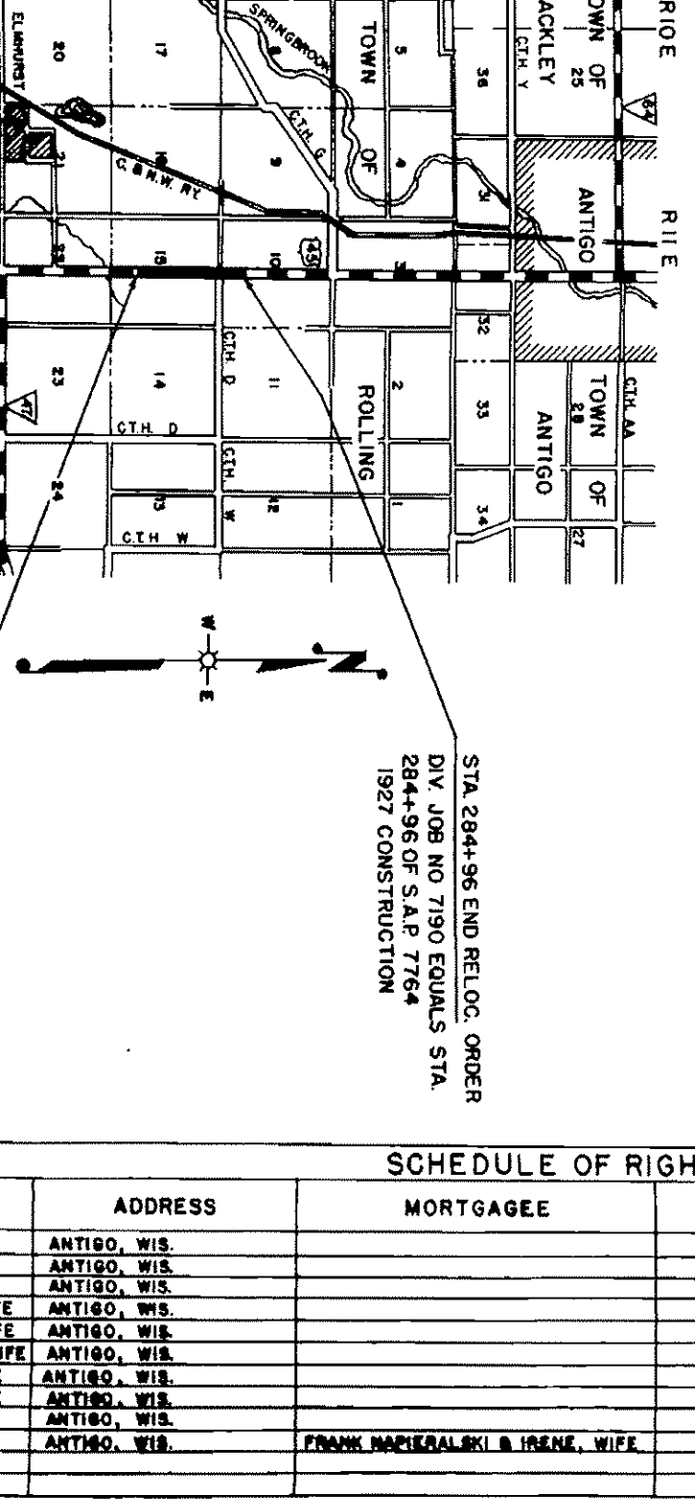

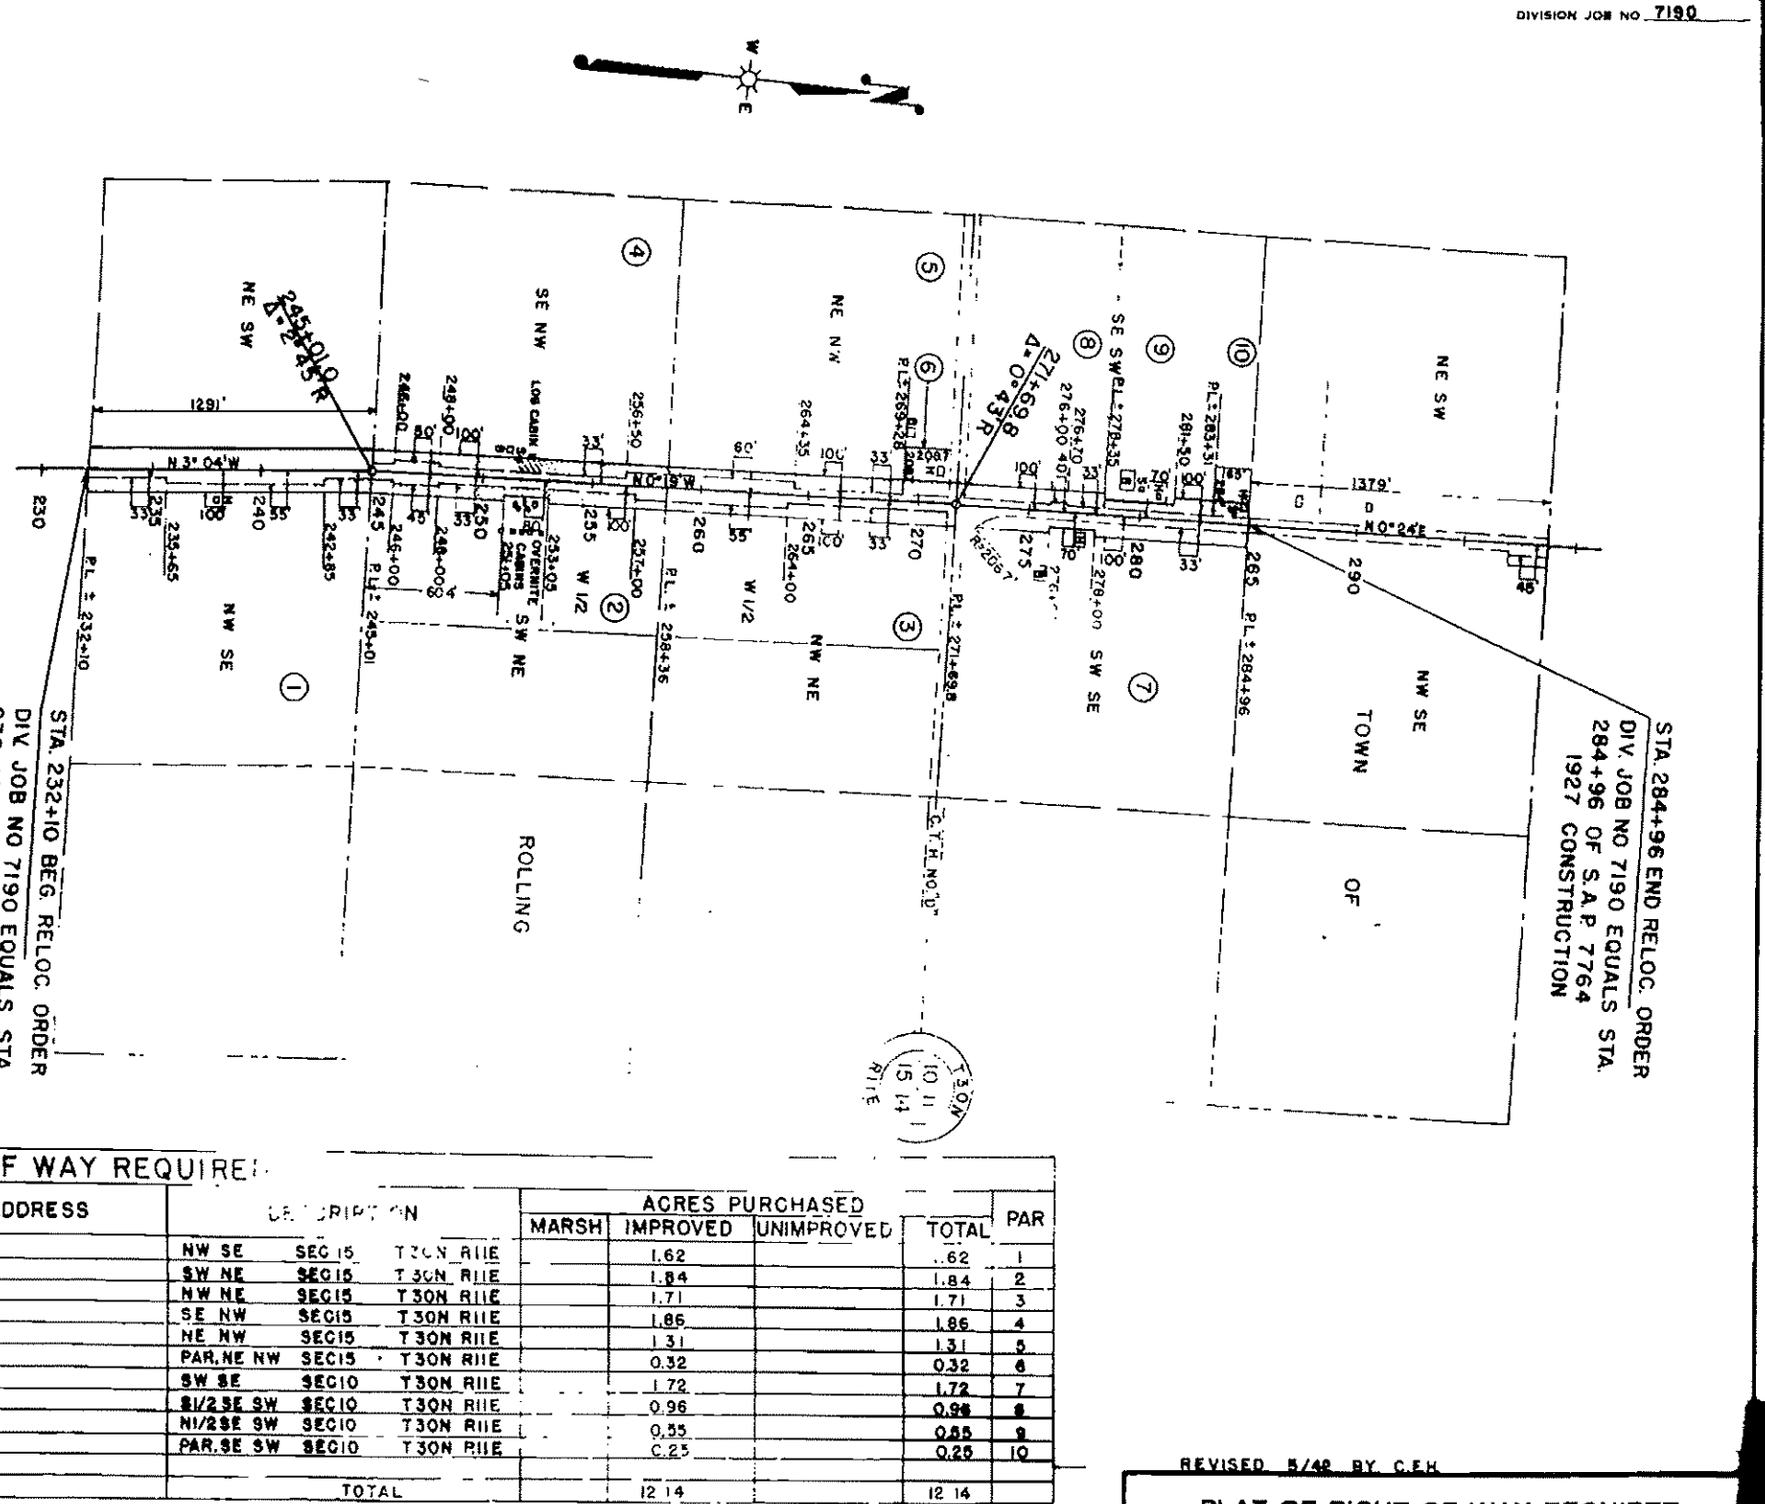

SCHEDULE OF RIGHT OF WAY REQUIRE

	ADDRESS	MORTGAGEE	ADDRESS	DESCRIPTION	ACRES PURCHASED MARSH	IMPROVED	UNIMPROVED	TOTAL	PAR
	ANTIGO, WIS.			NW SE SEC 15 T30N R11E		1.62		.62	1
	ANTIGO, WIS.			SW NE SEC 15 T30N R11E		1.84		1.84	2
	ANTIGO, WIS.			NW NE SEC 15 T30N R11E		1.71		1.71	3
E	ANTIGO, WIS.			SE NW SEC 15 T30N R11E		1.86		1.86	4
FE	ANTIGO, WIS.			NE NW SEC 15 T30N R11E		1.31		1.31	5
IFE	ANTIGO, WIS.			PAR. NE NW SEC 15 T30N R11E		0.32		0.32	6
	ANTIGO, WIS.			SW SE SEC 10 T30N R11E		1.72		1.72	7
	ANTIGO, WIS.			S1/2 SE SW SEC 10 T30N R11E		0.96		0.96	8
	ANTIGO, WIS.			N1/2 SE SW SEC 10 T30N R11E		0.55		0.55	9
	ANTIGO, WIS.	FRANK NAPIERALSKI & IRENE, WIFE		PAR. SE SW SEC 10 T30N R11E		0.25		0.25	10
				TOTAL		12.14		12.14	

REVISED 5/48 BY C.E.H.

PLAT OF RIGHT OF WAY REQUIRED

DIVISION JOB NO. 7190

ANIWA - ELCHO

U.S. .H.NO. 45 LANGLADE COUNT

SCALE