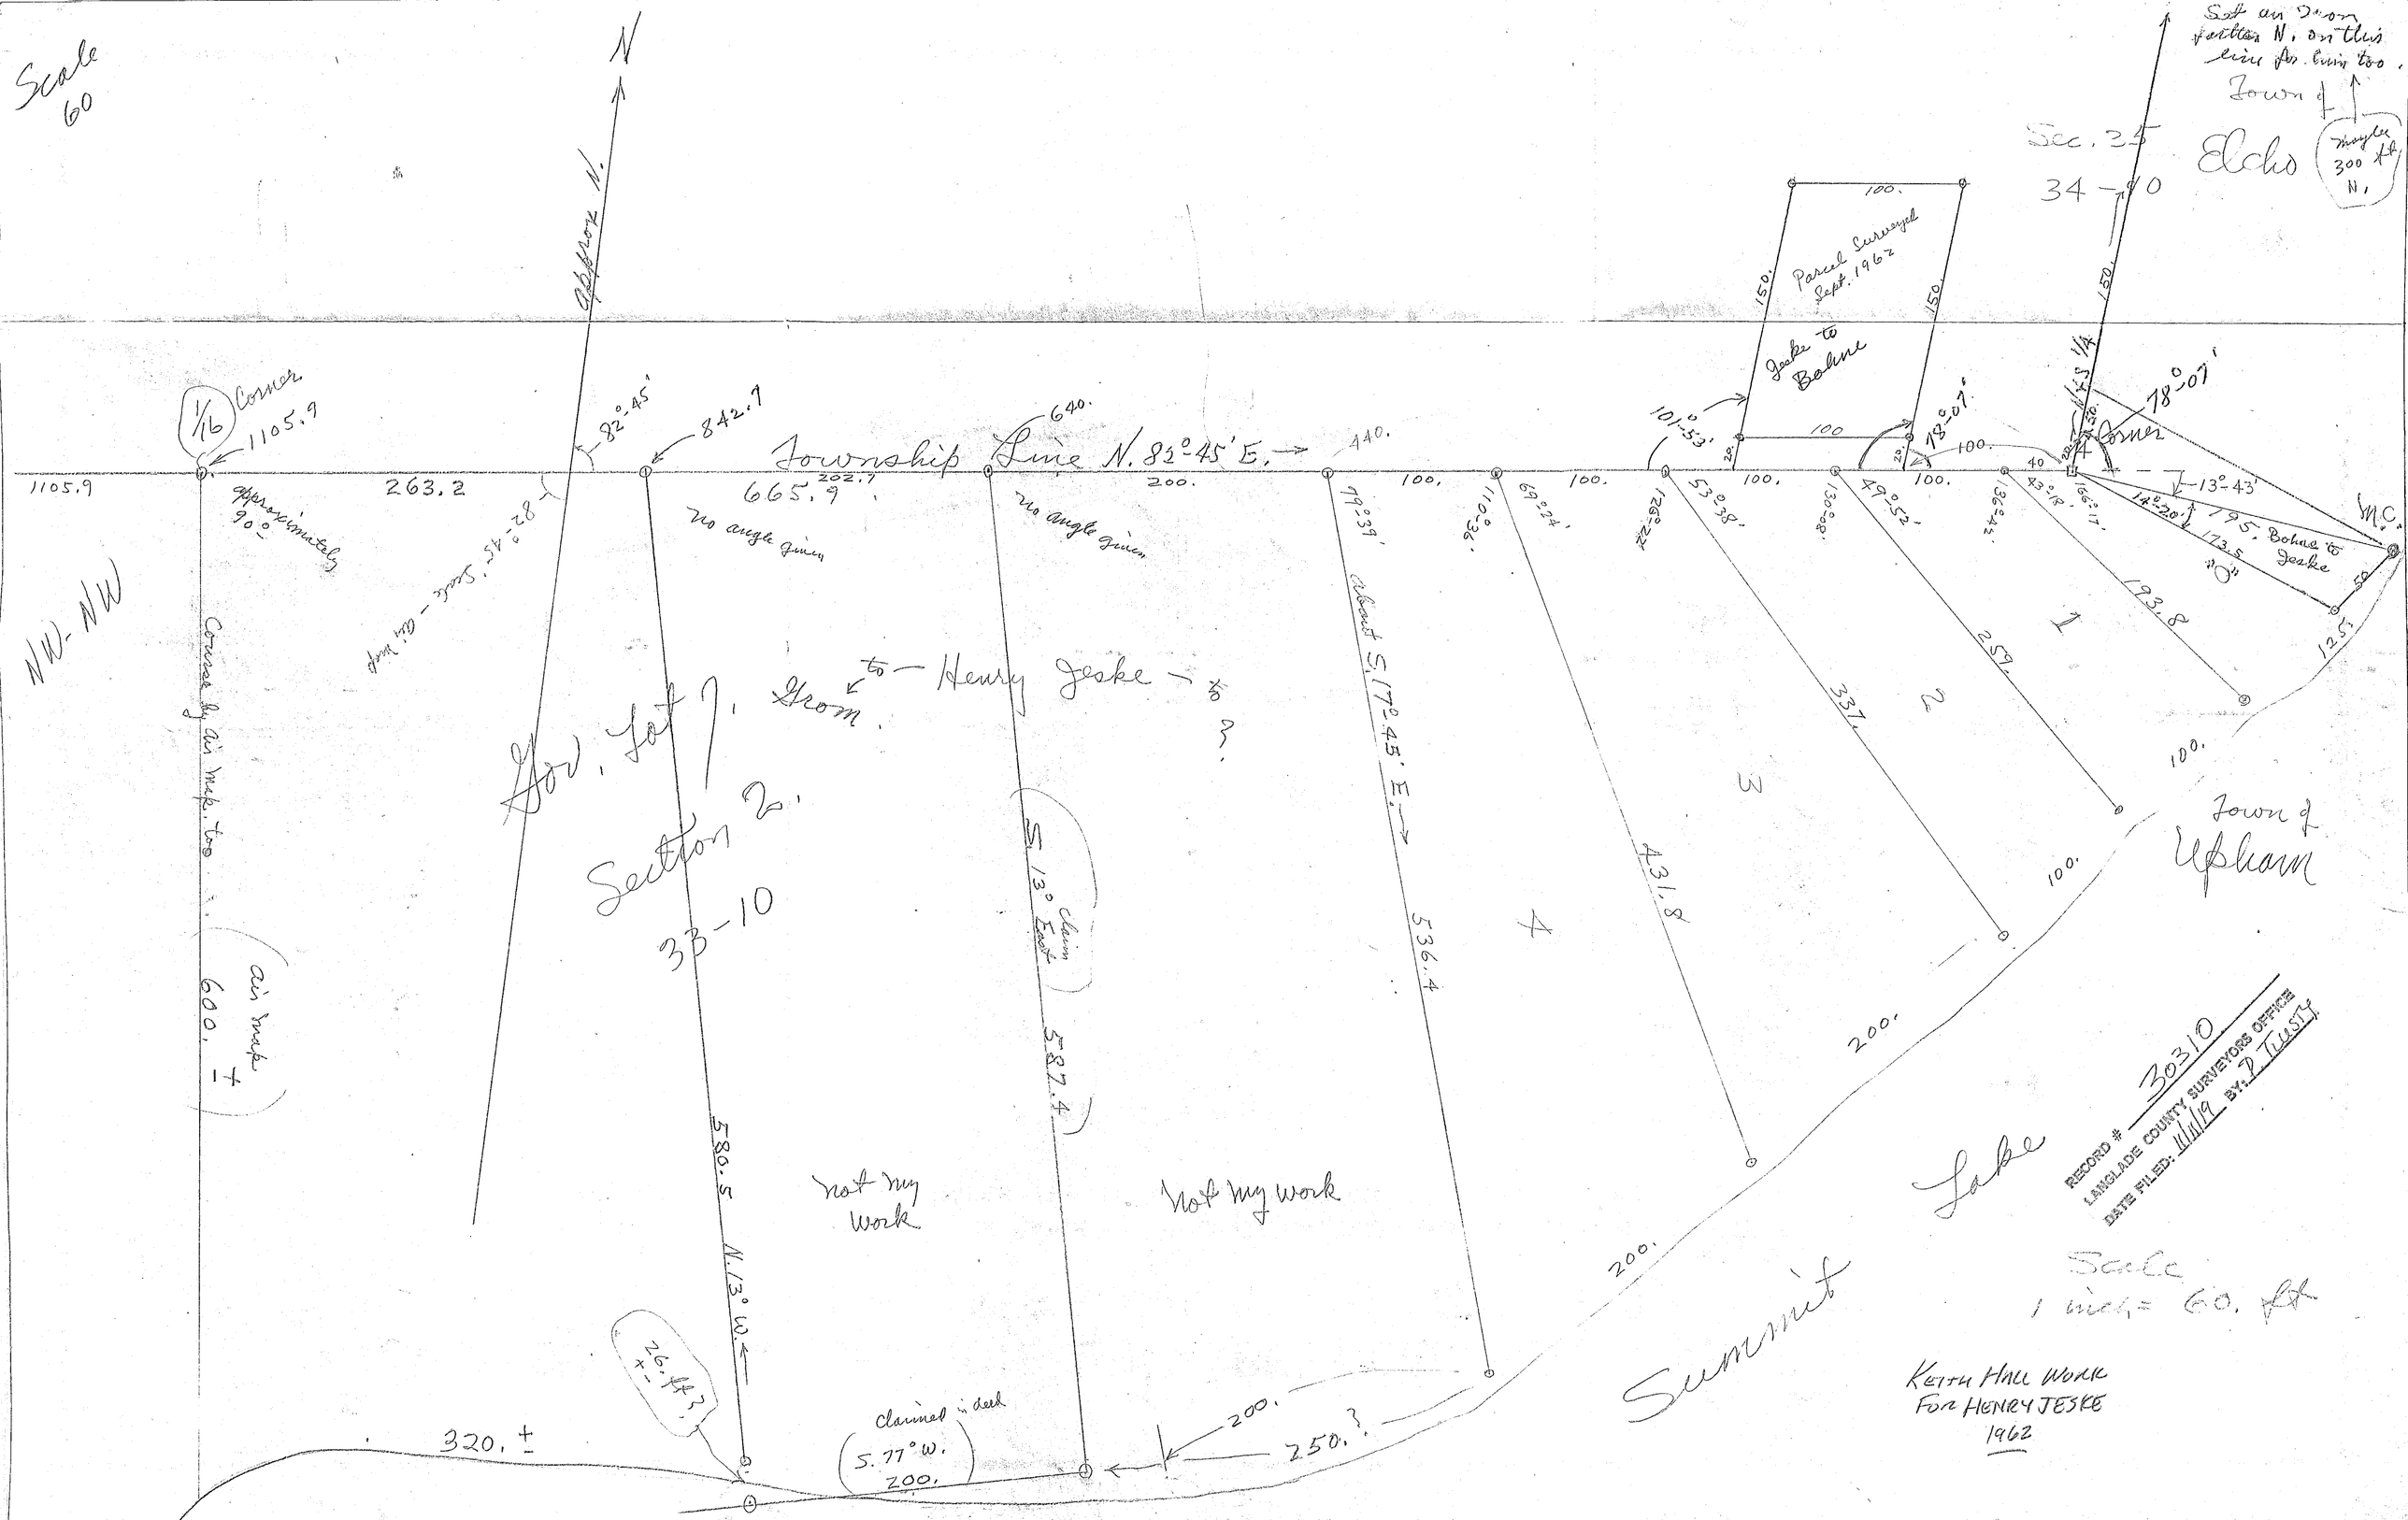

Scale 60
N
Approx N.
Set an Iron pattern N. on this line for him too.
Town of Elcho
Sec. 35
34-10
Parcel Surveyed Sept. 1962
Jeske to Bohne
1/16 Corner
1105.9
82°-45'
842.7
Township Line N. 82°-45' E.
640.
440.
1105.9
263.2
665.9
202.7
200.
100.
approximately 90°
82°-45' Scale - air map
no angle given
no angle given
79°-39'
110°-36'
69°-24'
126°-22'
53°-38'
130°-08'
49°-52'
136°-42'
43°-18'
166°-17'
14°-20'
13°-43'
195. Bohne to Jeske
173.5
"O"
193.8
125.
M.C.
NW-NW
Course by air map. too
Gov. Lot 7.
Grom
to — Henry Jeske — to ?
Section 2.
33-10
about S. 17°-45' E.
S. 13° East
claim
587.4
536.4
431.8
337.
259.
1
2
3
4
Town of Upham
air map 600. ±
580.5
N. 13° W.
not my work
not my work
26. ft ?
±
Claimed in deed
S. 77° W.
200.
320. ±
250. ?
200.
200.
Summit Lake
RECORD # 30310
LANGLADE COUNTY SURVEYORS OFFICE
DATE FILED: 11/11/19 BY: P. TUSTY
Scale
1 inch = 60. ft
KEITH HALL WORK
FOR HENRY JESKE
1962